OCÉANO PACÍFICO

UBICACION

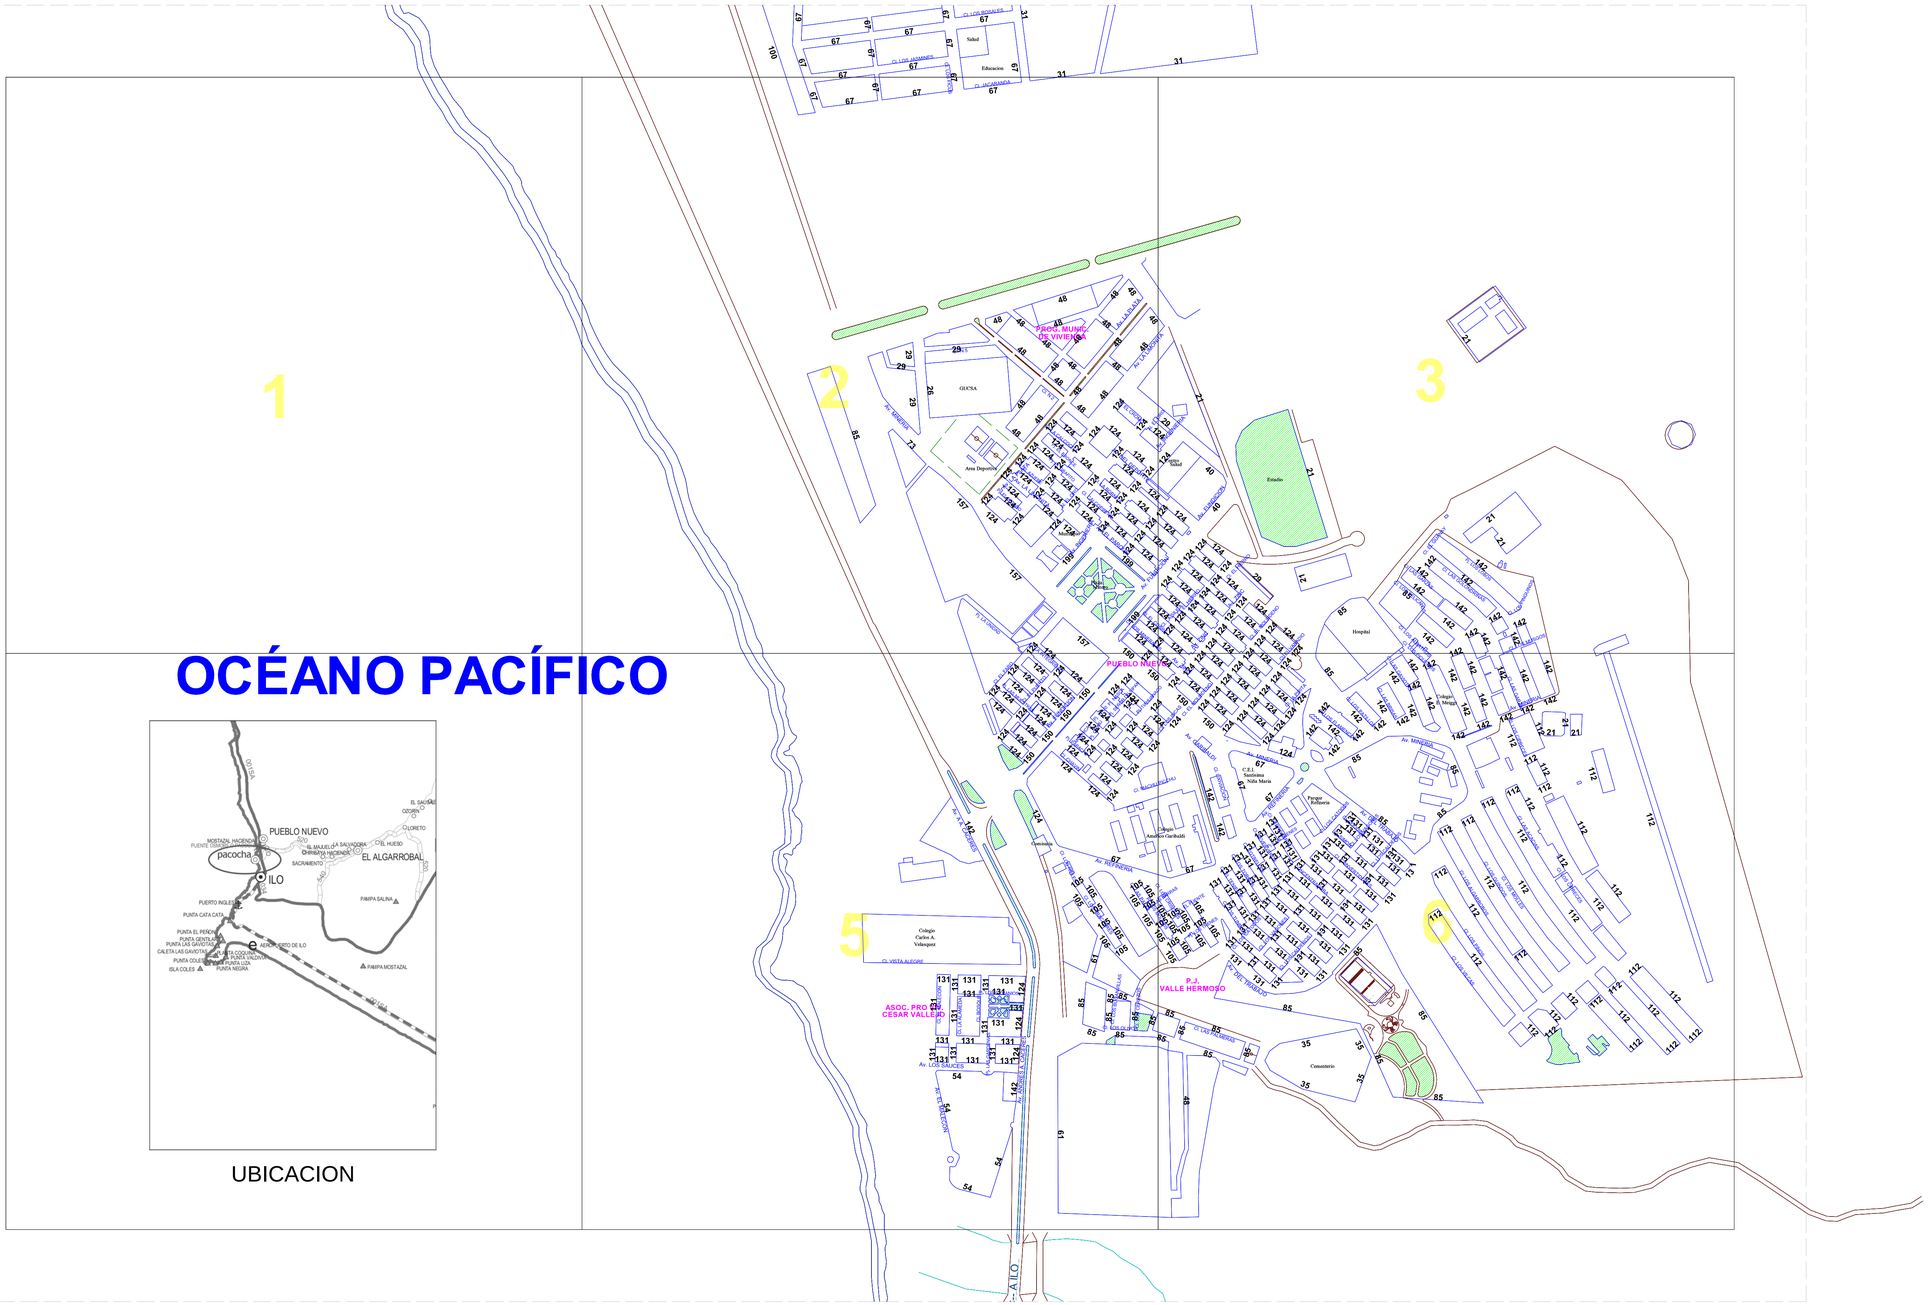

PERÚ | Ministerio de Vivienda, Construcción y Saneamiento | Viceministerio de Vivienda y Urbanismo | Dirección General de Políticas y Regulación en Vivienda y Urbanismo

FORMULADO POR DGPRVU - MVCS

PLANO PREDIAL DE VALORES ARANCELARIOS DE TERRENOS URBANOS

DEPARTAMENTO: MOQUEGUA PROVINCIA: ILO DISTRITO: PACOCHA

OBSERVACIONES

1. EL PRESENTE PLANO ES VALIDO PARA FINES DE VALUACION REGLAMENTARIA
2. LOS VALORES ARANCELARIOS QUE SE UBICAN AL CENTRO DE UNA CALLE IRGEN PARA AMBOS FRENTES; Y LOS QUE SE UBICAN DENTRO DE UNA MANZANA SOLO PARA EL FRENTE CORRESPONDIENTE.
3. EL VALOR ARANCELARIO UBICADO BAJO O SOBRE EL NOMBRE DE LA VIA, SOLO ES VALIDO PARA ESE FRENTE, SI EL OTRO FRENTE TUVIERA UN VALOR ARANCELARIO DISTINTO.
4. LOS LIMITES DISTRITALES SON REFERENCIALES Y NO DEFINE JURISDICCIONES DISTRITALES NI PROVINCIALES.
5. EL PRESENTE PLANO NO OTORGA RECONOCIMIENTO OFICIAL DE CALIDAD URBANA A LOS TERRENOS INCLUIDOS EN EL MISMO.
6. EL VALOR ARANCELARIO CONTEMPLADO EN EL PRESENTE PLANO ES EXPRESADO EN SOLES/m2.

APROBADO POR:

FECHA:

VIGENCIA: EJERCICIO FISCAL 2018

A-2 / A-1

ESCALA GRAFICA (metros)

0 100 200 300

LAMINA: A-1

ESCALA: 1/5,000 (APROX.)